


100 200 300 400 m

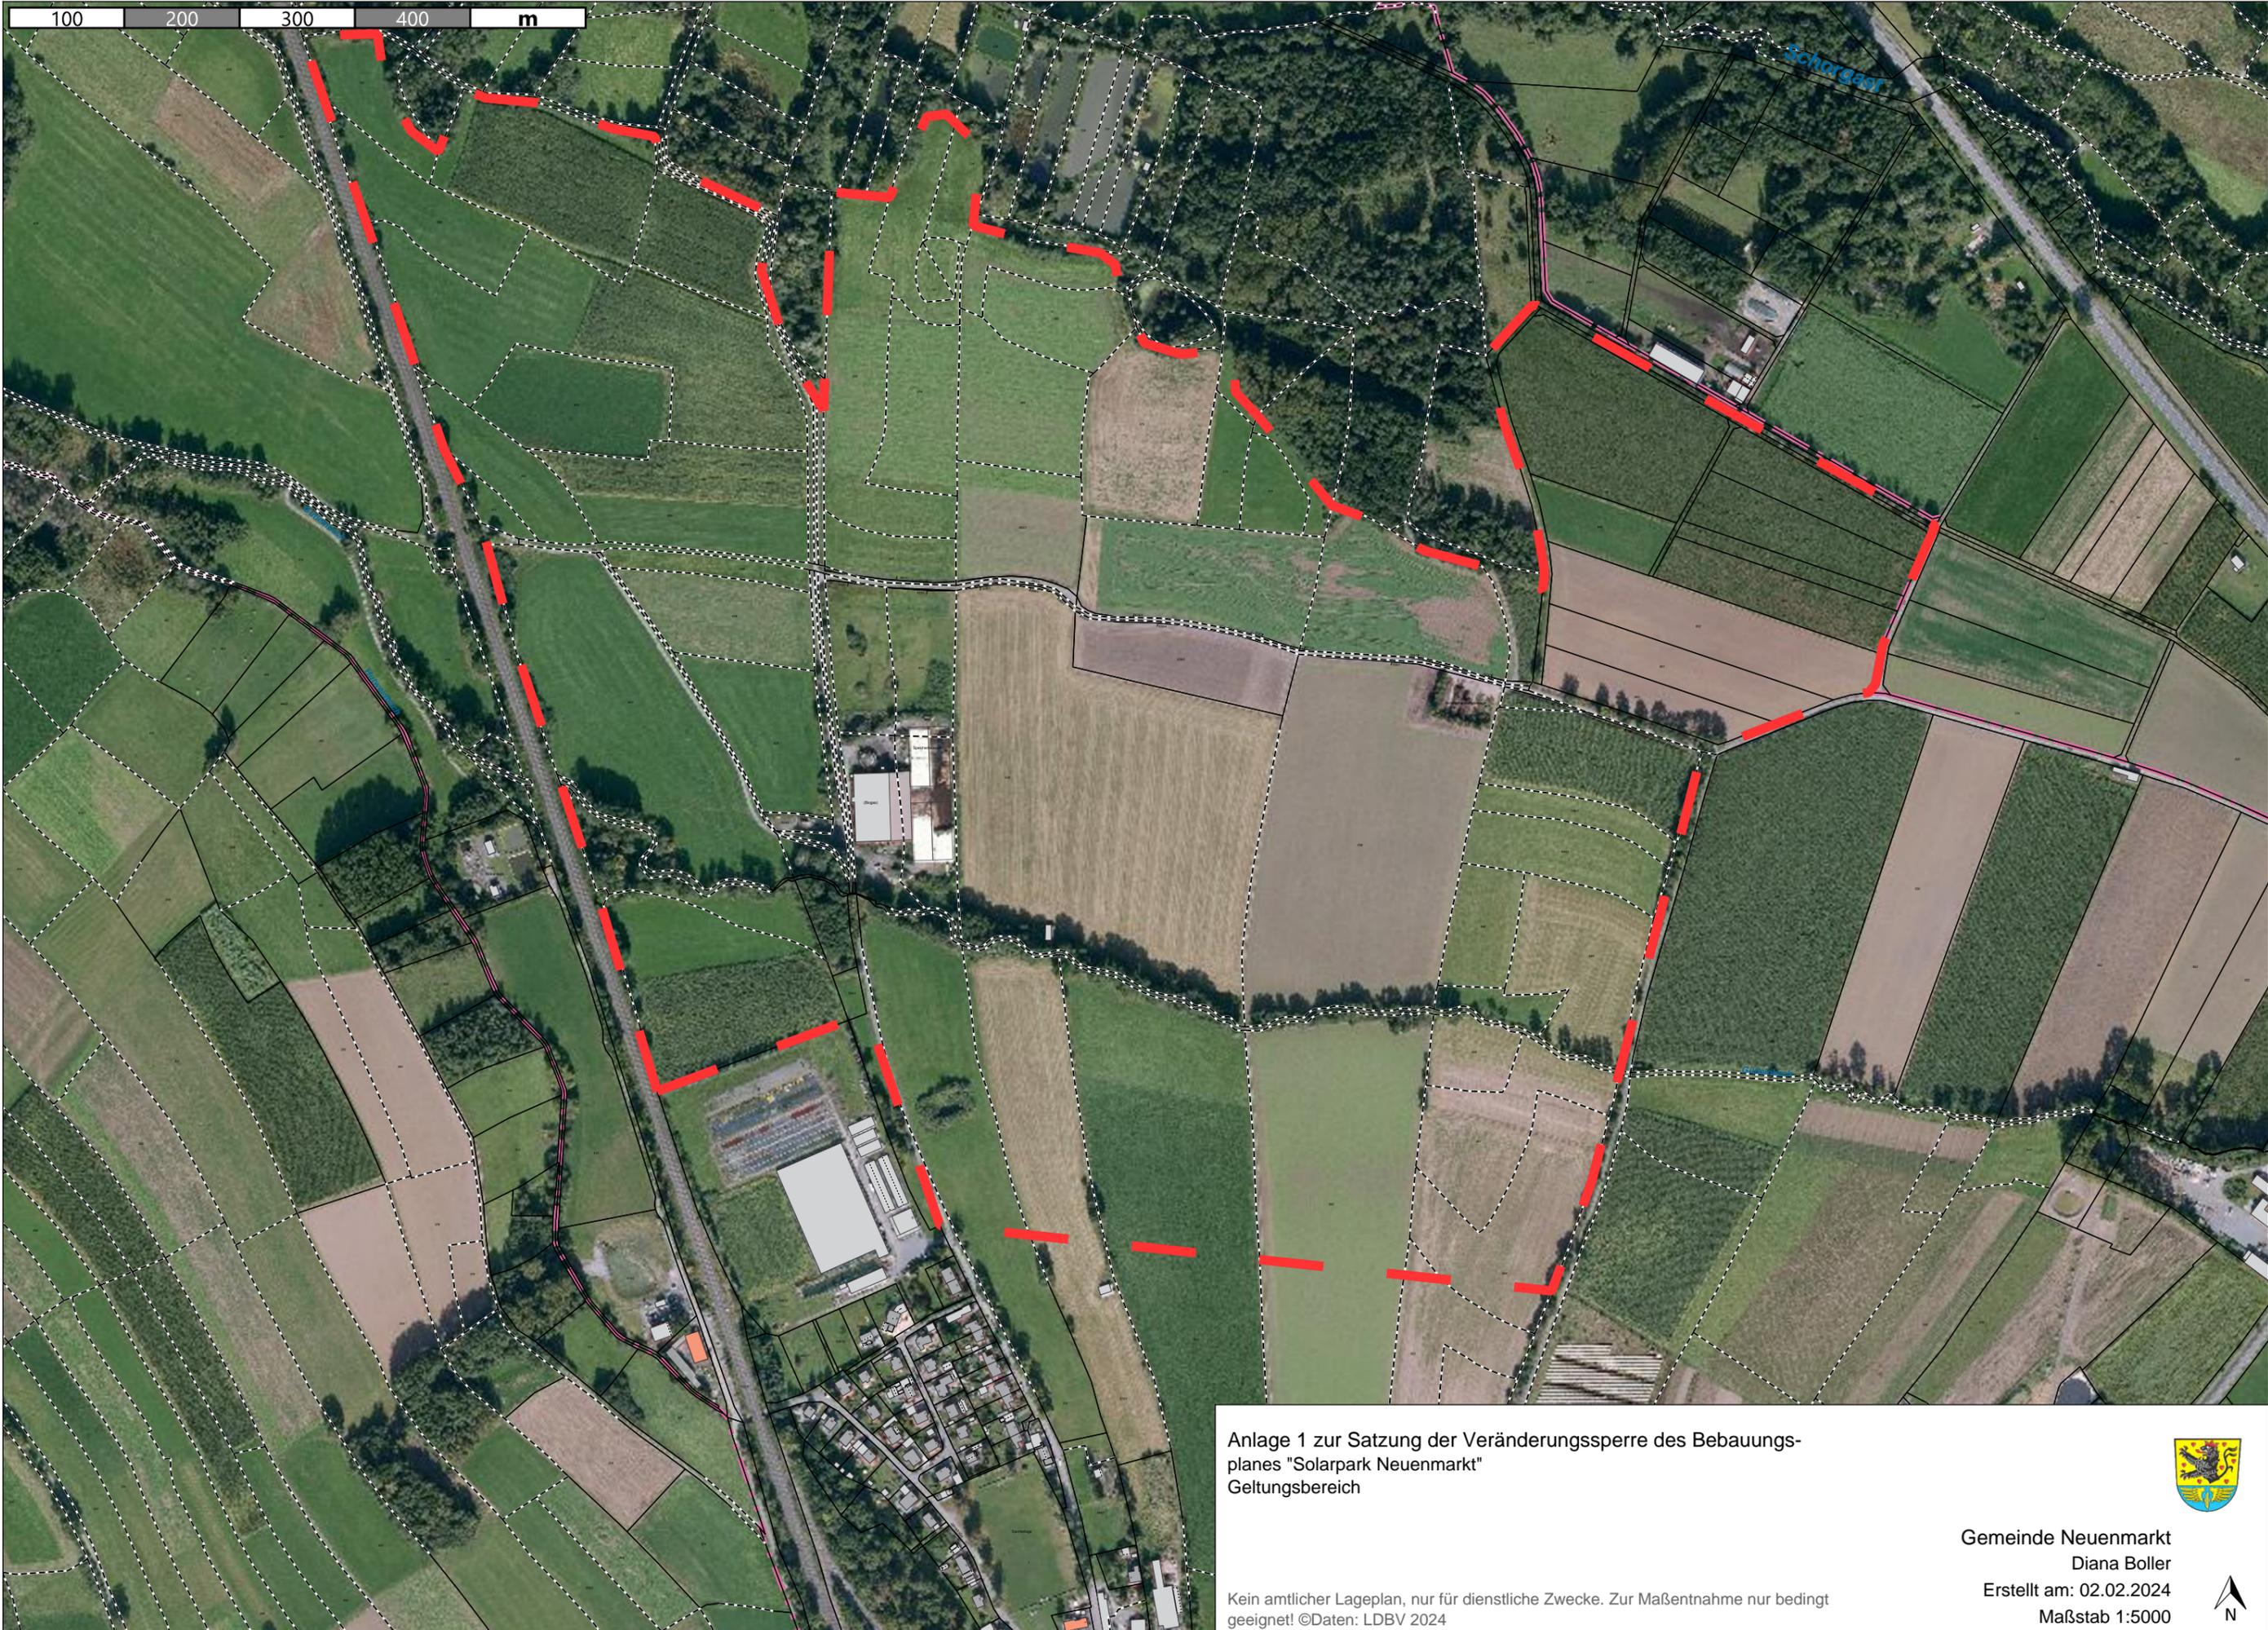

Anlage 1 zur Satzung der Veränderungssperre des Bebauungs-  
planes "Solarpark Neuenmarkt"  
Geltungsbereich

Kein amtlicher Lageplan, nur für dienstliche Zwecke. Zur Maßentnahme nur bedingt  
geeignet! ©Daten: LDBV 2024



Gemeinde Neuenmarkt  
Diana Boller  
Erstellt am: 02.02.2024  
Maßstab 1:5000

