


100 200 300 400 m

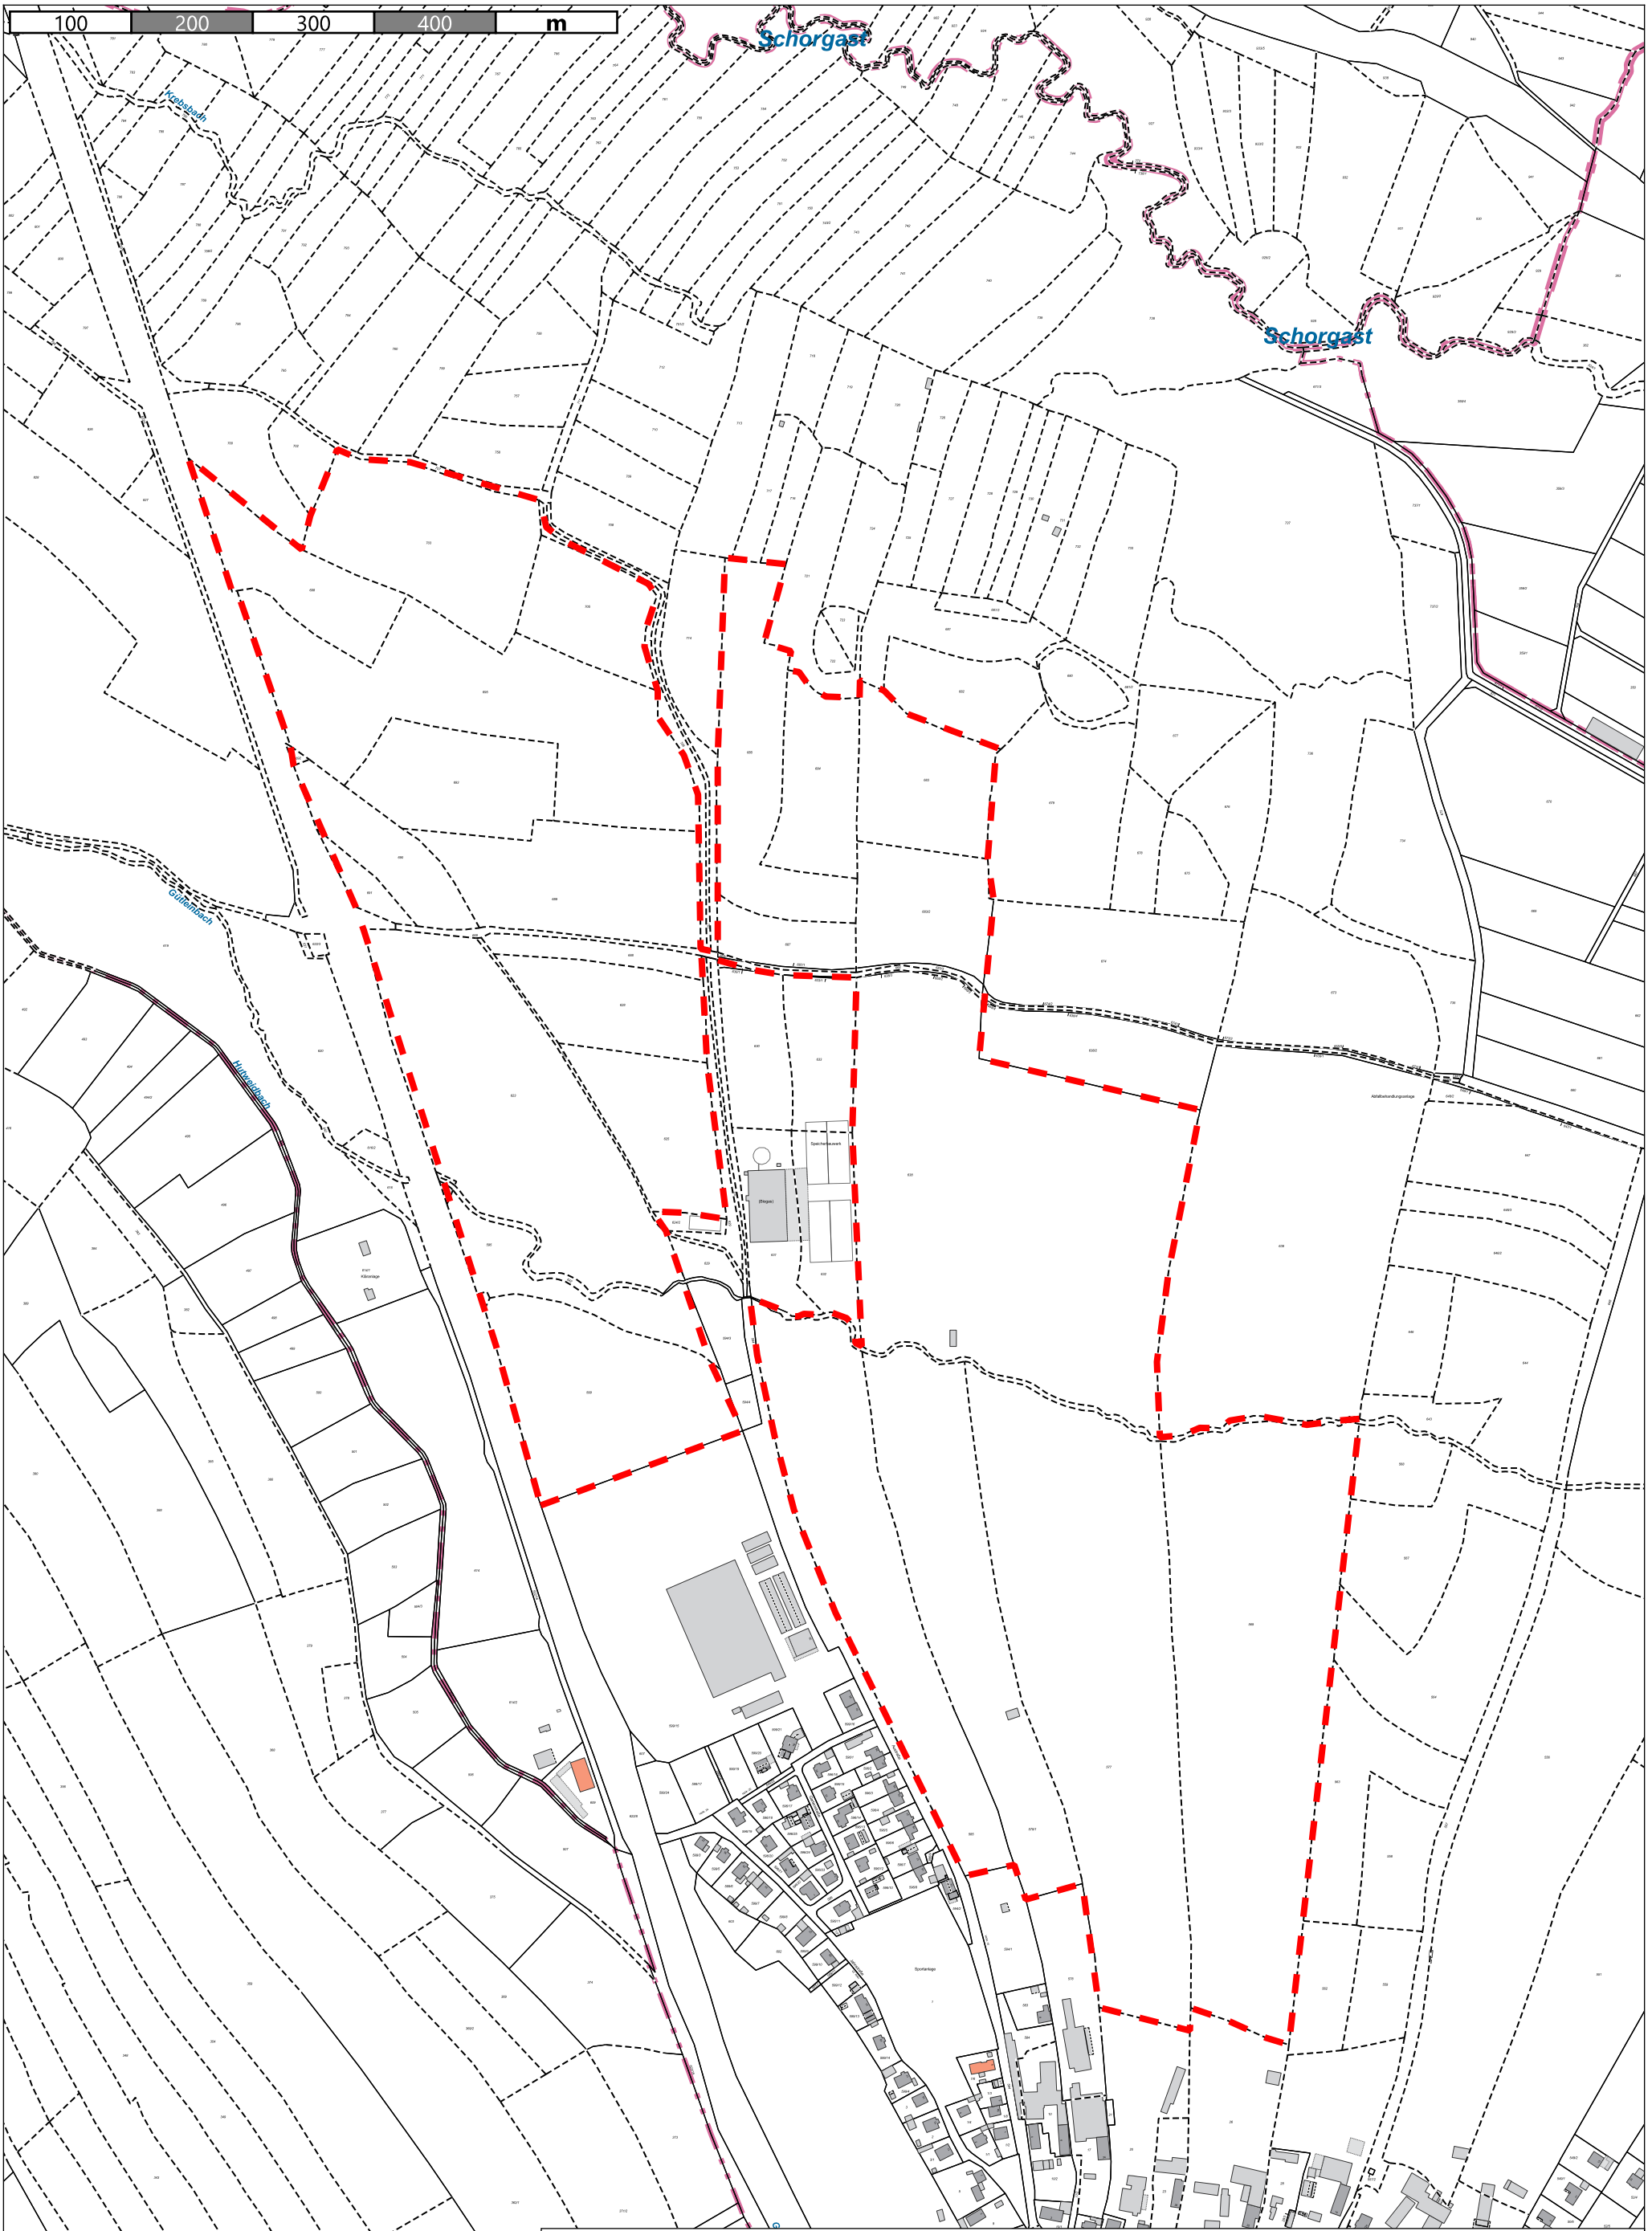

Geltungsbereich Änderung FNP und  
Bebauungsplan Sondergebiet Photovoltaik "Solarpark Neuenmarkt"

Kein amtlicher Lageplan, nur für dienstliche Zwecke. Zur Maßentnahme nur bedingt  
geeignet! ©Daten: LDBV 2024



Gemeinde Neuenmarkt  
Erstellt von:  
Erstellt am: 08.10.2024  
Maßstab 1:5000

