


100 200 300 400 m



Anlage 1 zur Satzung der Veränderungssperre des Bebauungs-
planes "Solarpark Neuenmarkt"
Geltungsbereich

Kein amtlicher Lageplan, nur für dienstliche Zwecke. Zur Maßentnahme nur bedingt
geeignet! ©Daten: LDBV 2024

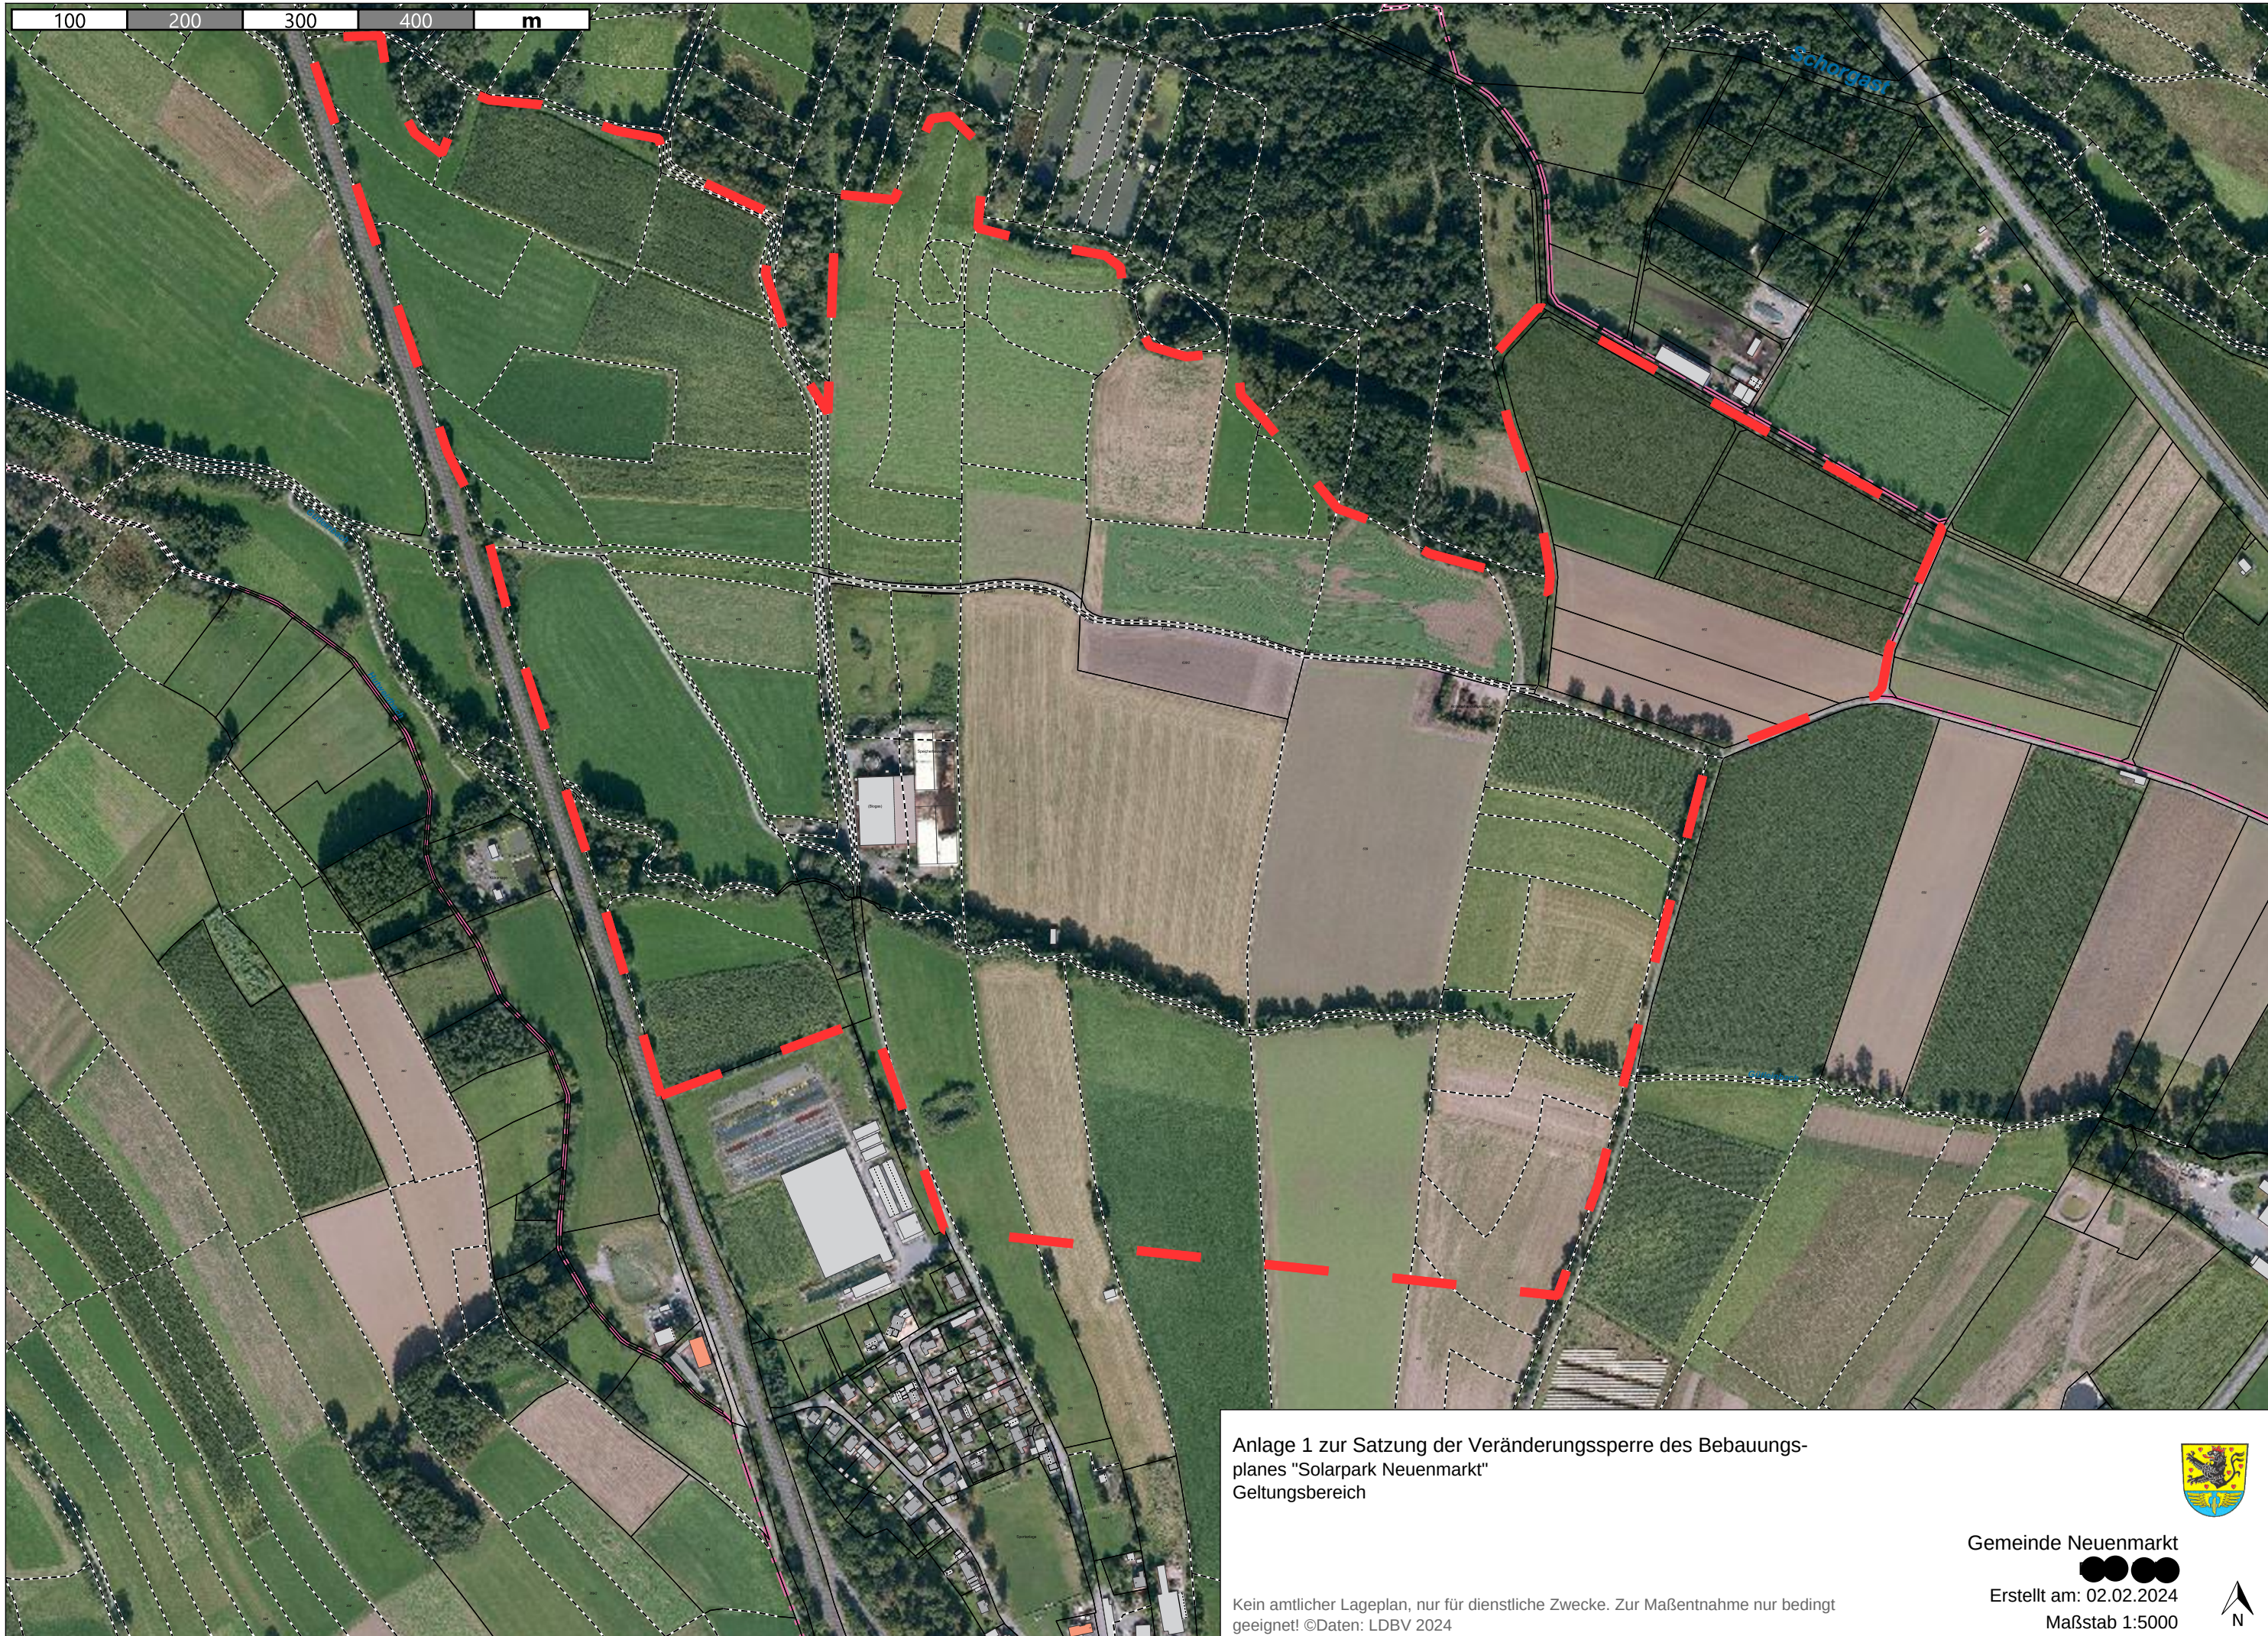

Gemeinde Neuenmarkt



Erstellt am: 02.02.2024

Maßstab 1:5000

