


100 200 300 400 m

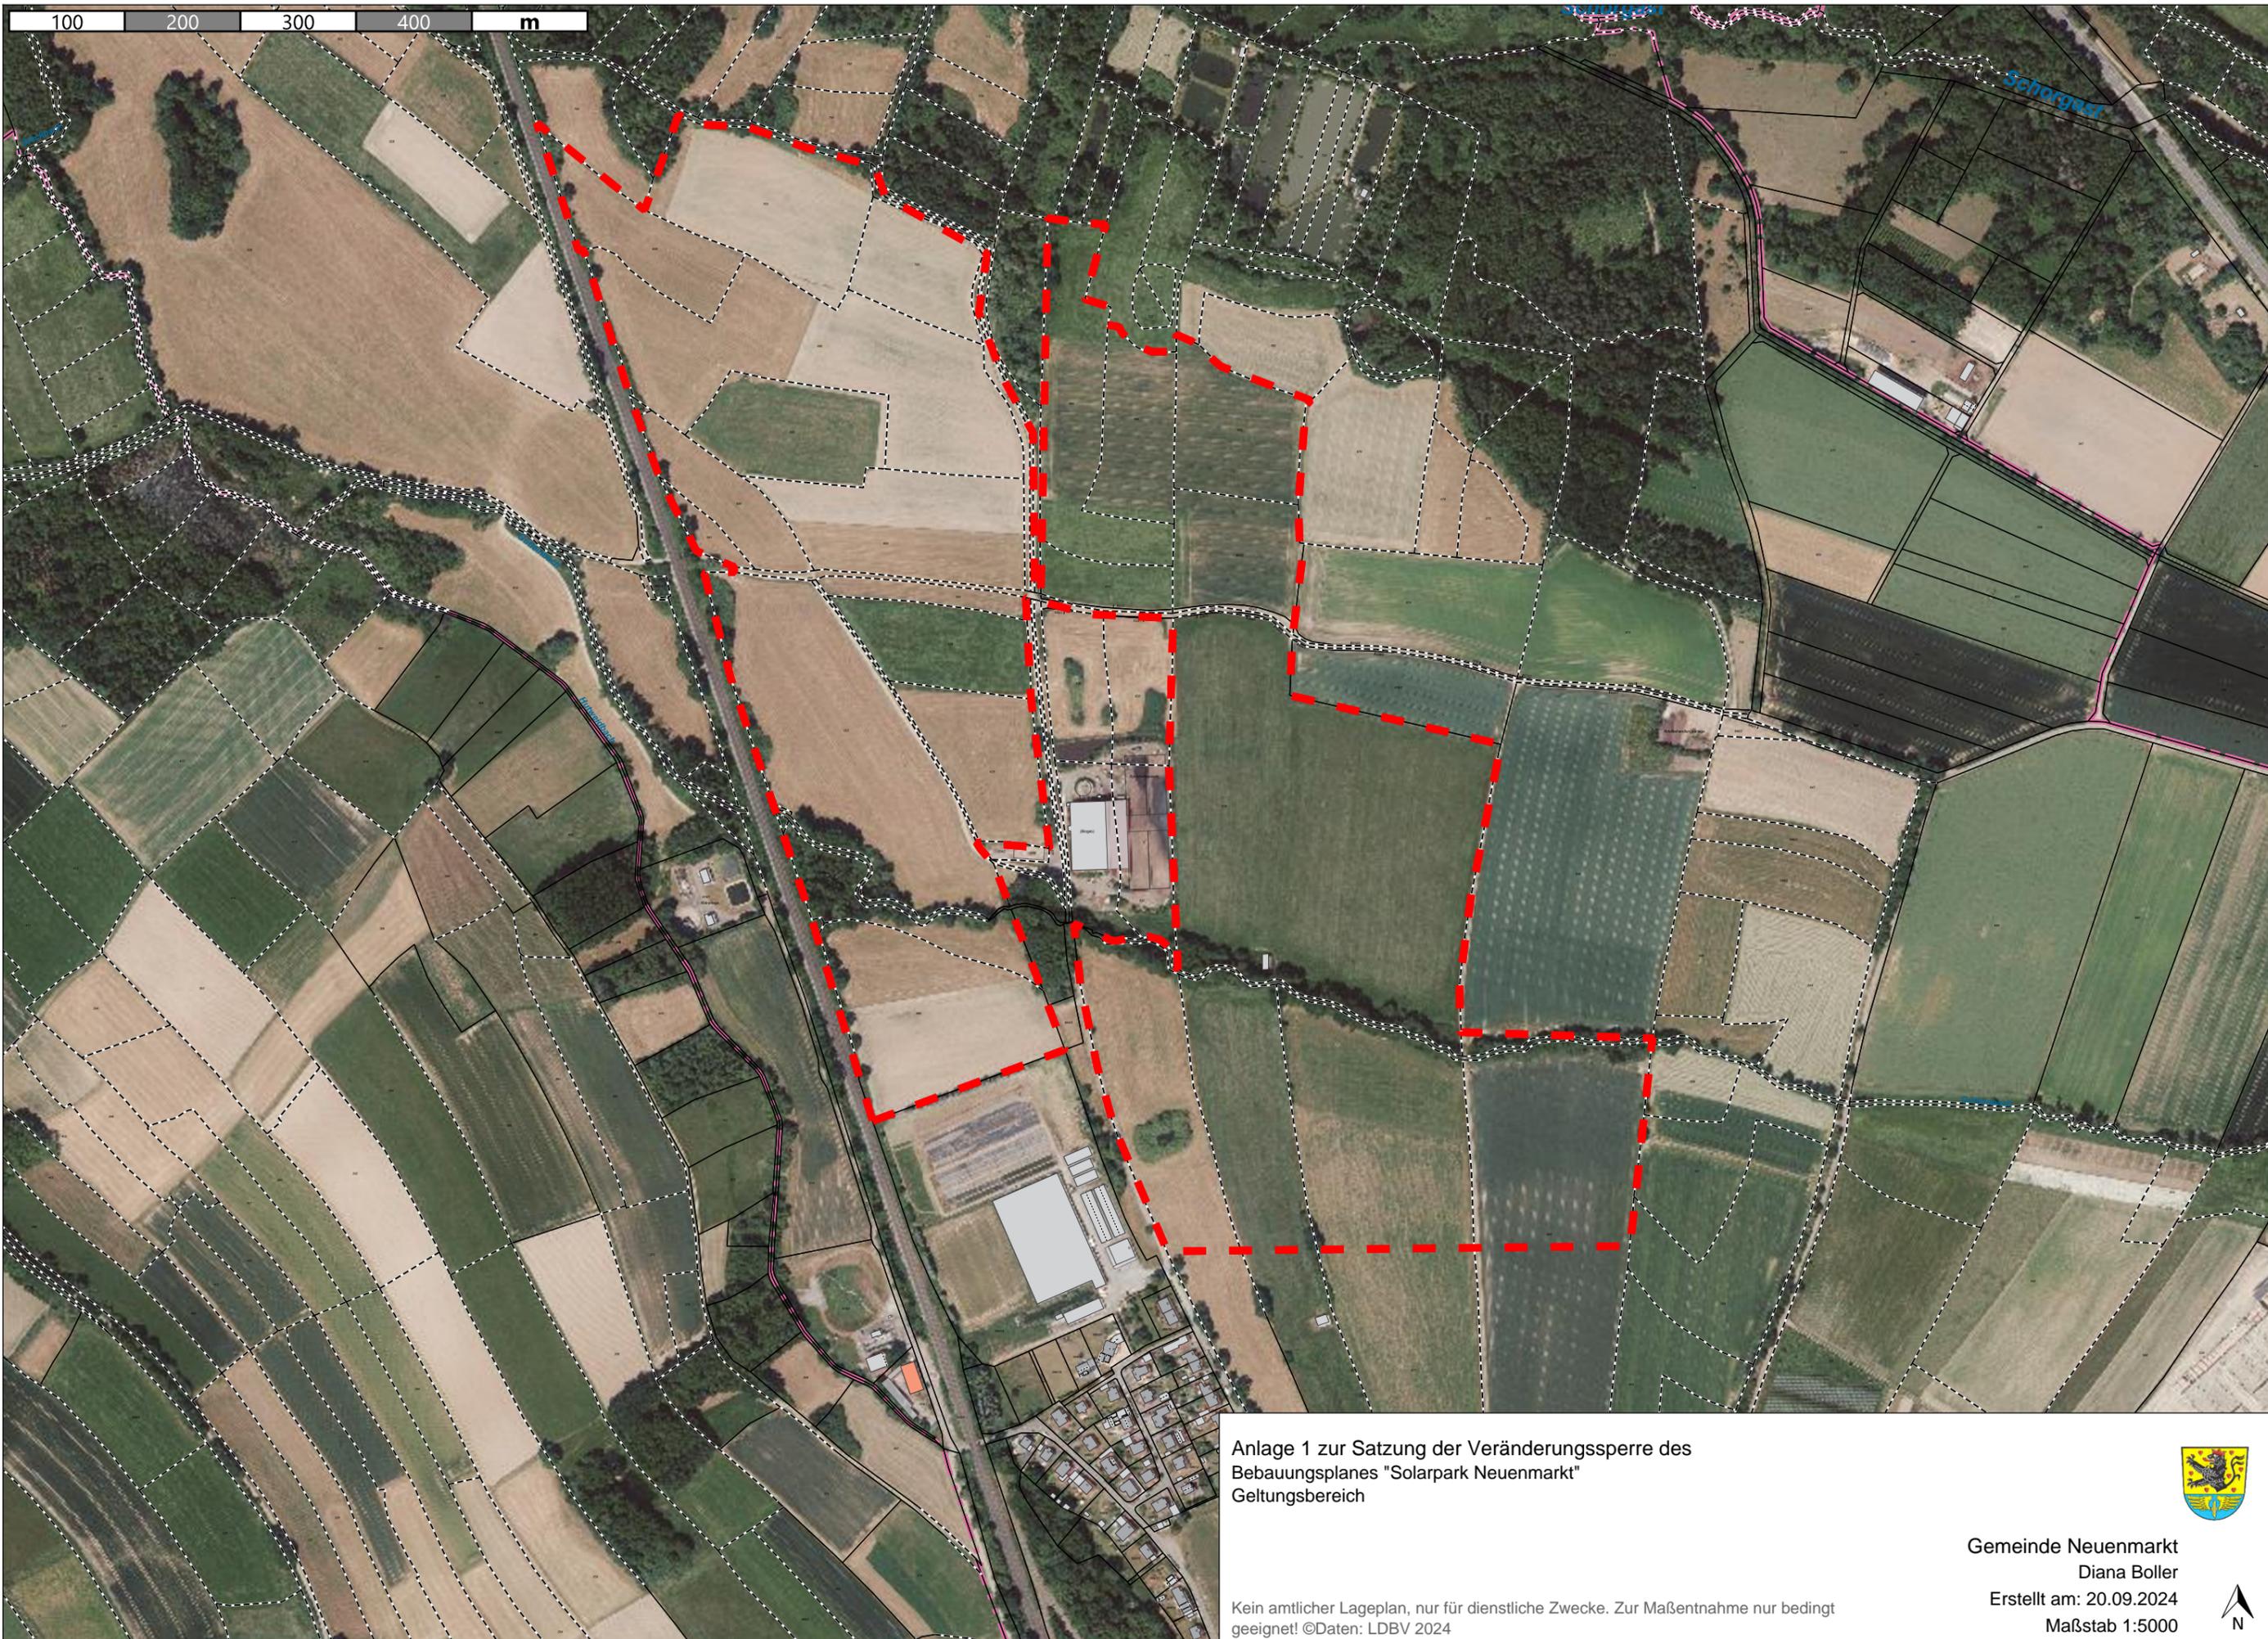

Anlage 1 zur Satzung der Veränderungssperre des
Bebauungsplanes "Solarpark Neuenmarkt"
Geltungsbereich

Kein amtlicher Lageplan, nur für dienstliche Zwecke. Zur Maßentnahme nur bedingt
geeignet! ©Daten: LDBV 2024



Gemeinde Neuenmarkt
Diana Boller
Erstellt am: 20.09.2024
Maßstab 1:5000

