


Einbeziehungssatzung "Am Peuntgrund"

Teil A - Lageplan

Einbeziehungssatzung "Am Peuntgrund"
Ortsteil See, Gemarkung Neuenmarkt,
Teilflächen Flur-Nrn. 1101/3 und 1101/1

Legende

-  Bestand ist zu erhalten
-  Baugrenze 1062
-  Bauvorhaben
-  Einbeziehungsgrenze 1061

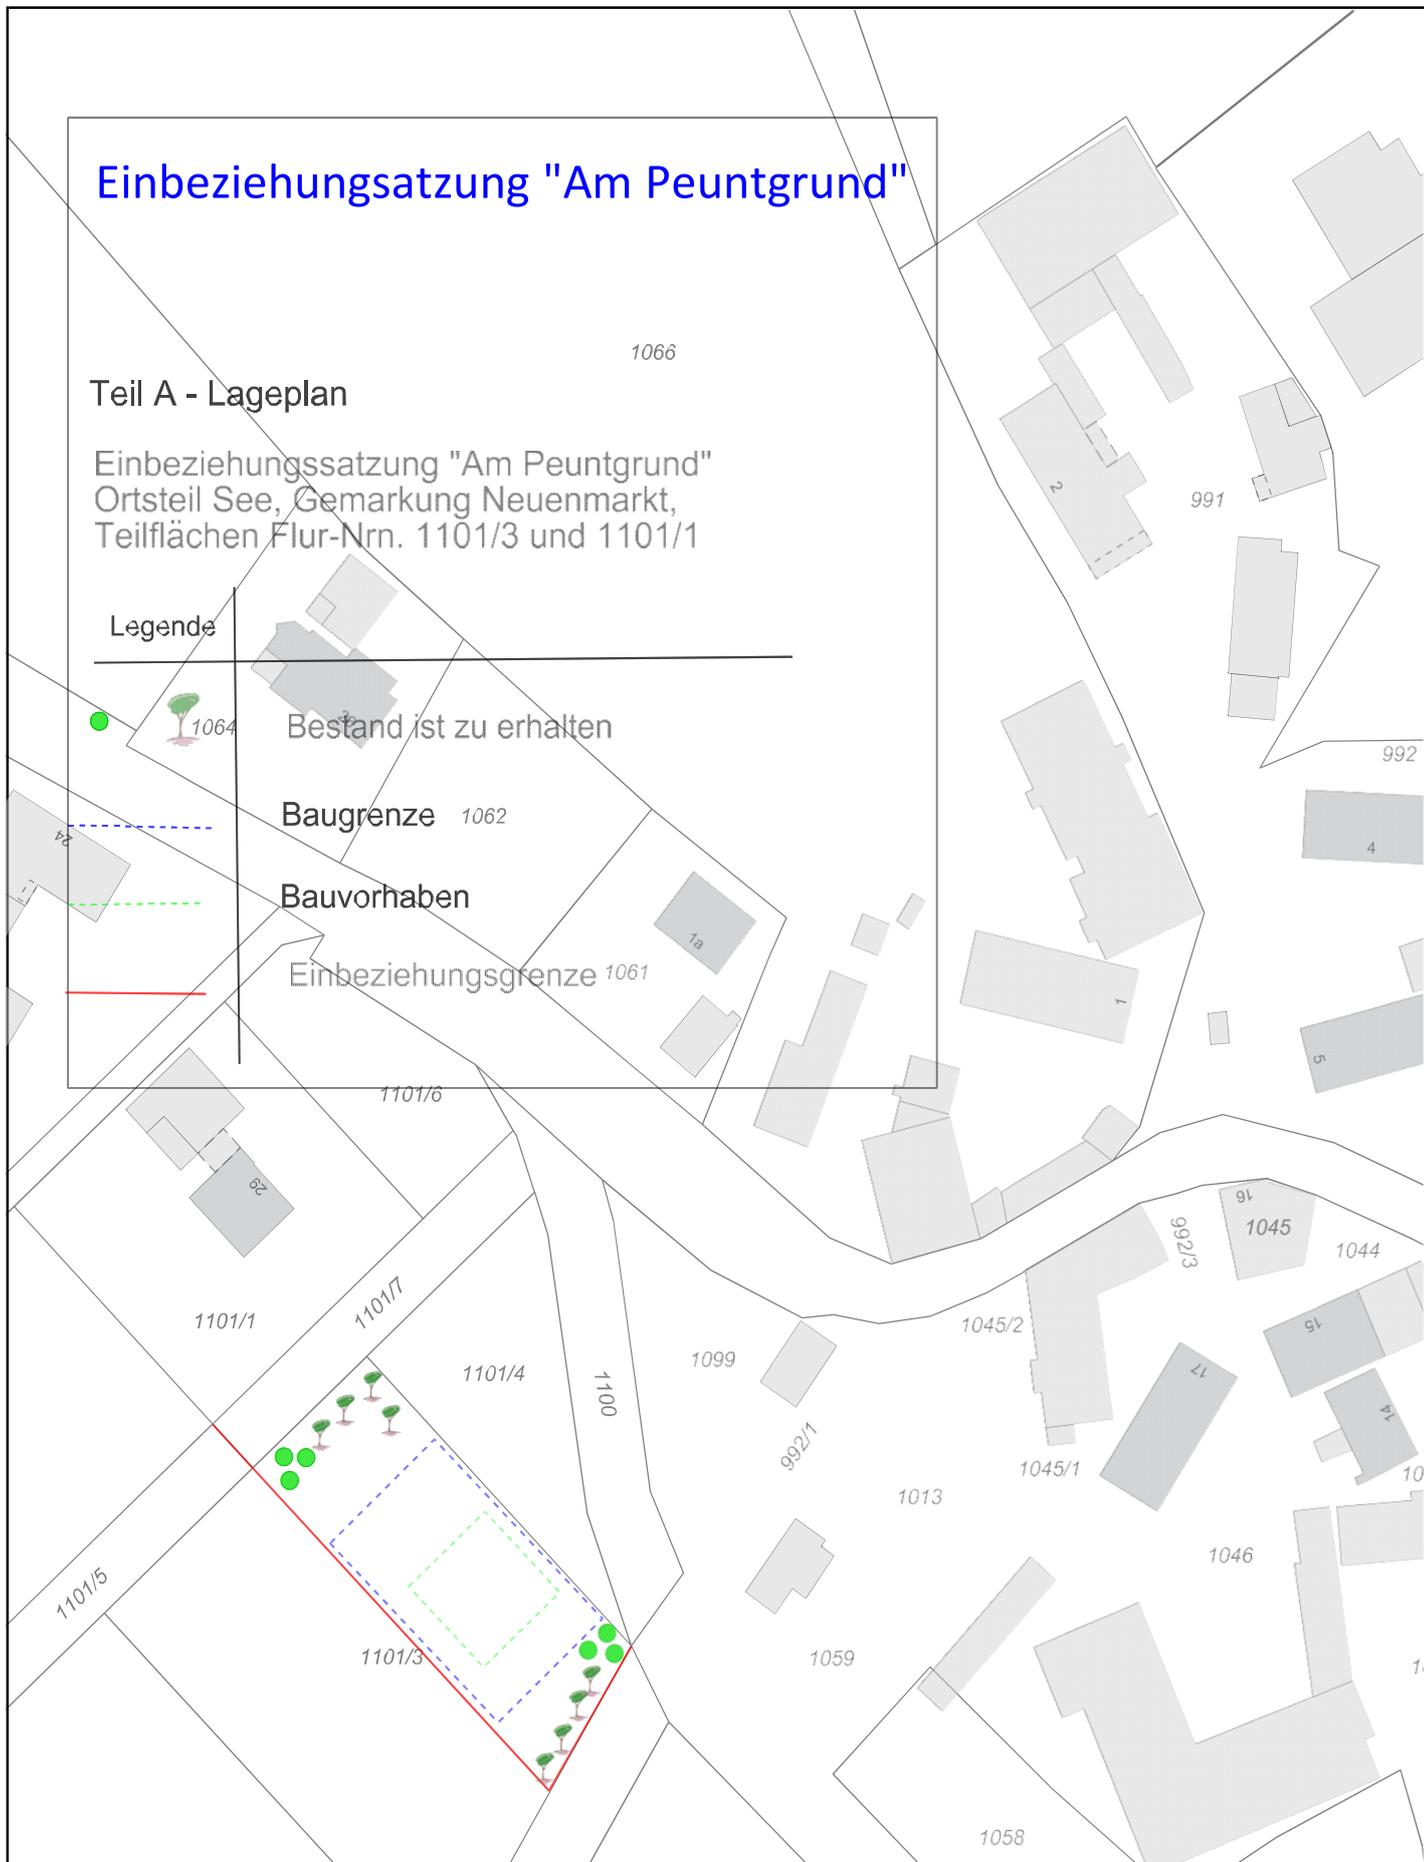

Einbeziehungssatzung OT See
"Am Peuntgrund"

Erstellt von: D. Boller Erstellt am: 17.11.2022

Kein amtlicher Lageplan, nur für dienstliche Zwecke. Zur Maßentnahme nur bedingt geeignet!

©Daten: LDBV

Gemeinde Neuenmarkt



Maßstab 1:1000

